




DEPARTEMENT DU VAR
 COMMUNE
 LA SEYNE SUR MER
 Lieu-dit : Les quatre Moulins
 Les Tortels

Projet d'aménagement
 Voie Communale n°132
 dite Chemin Aimé GENOUD

Echelle = 1 / 200

Planche n° 1
 Section AN

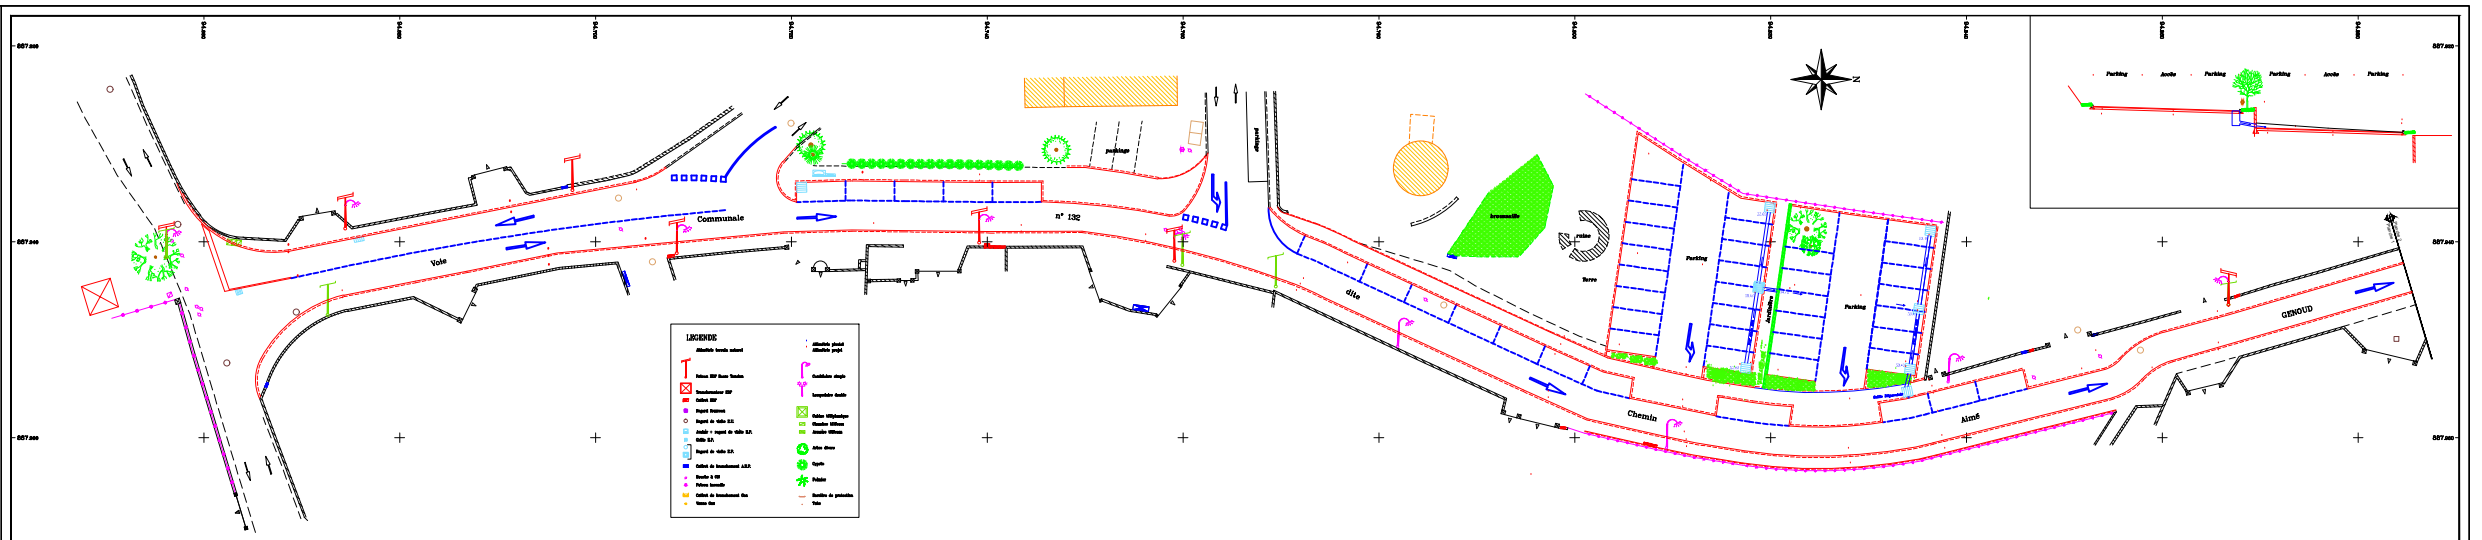

7.F8cWa Ybhg'UbX'Gmhb[gD]fYgXDFC>9HG'5I HC758P5-A9; 9BCI 8FDc ^h7\Ya]b'5]a f; 9BCI 8; DC!d'UbWY%'Xk [ž\$
 ISO A3 (297.00 x 420.00 mm)